


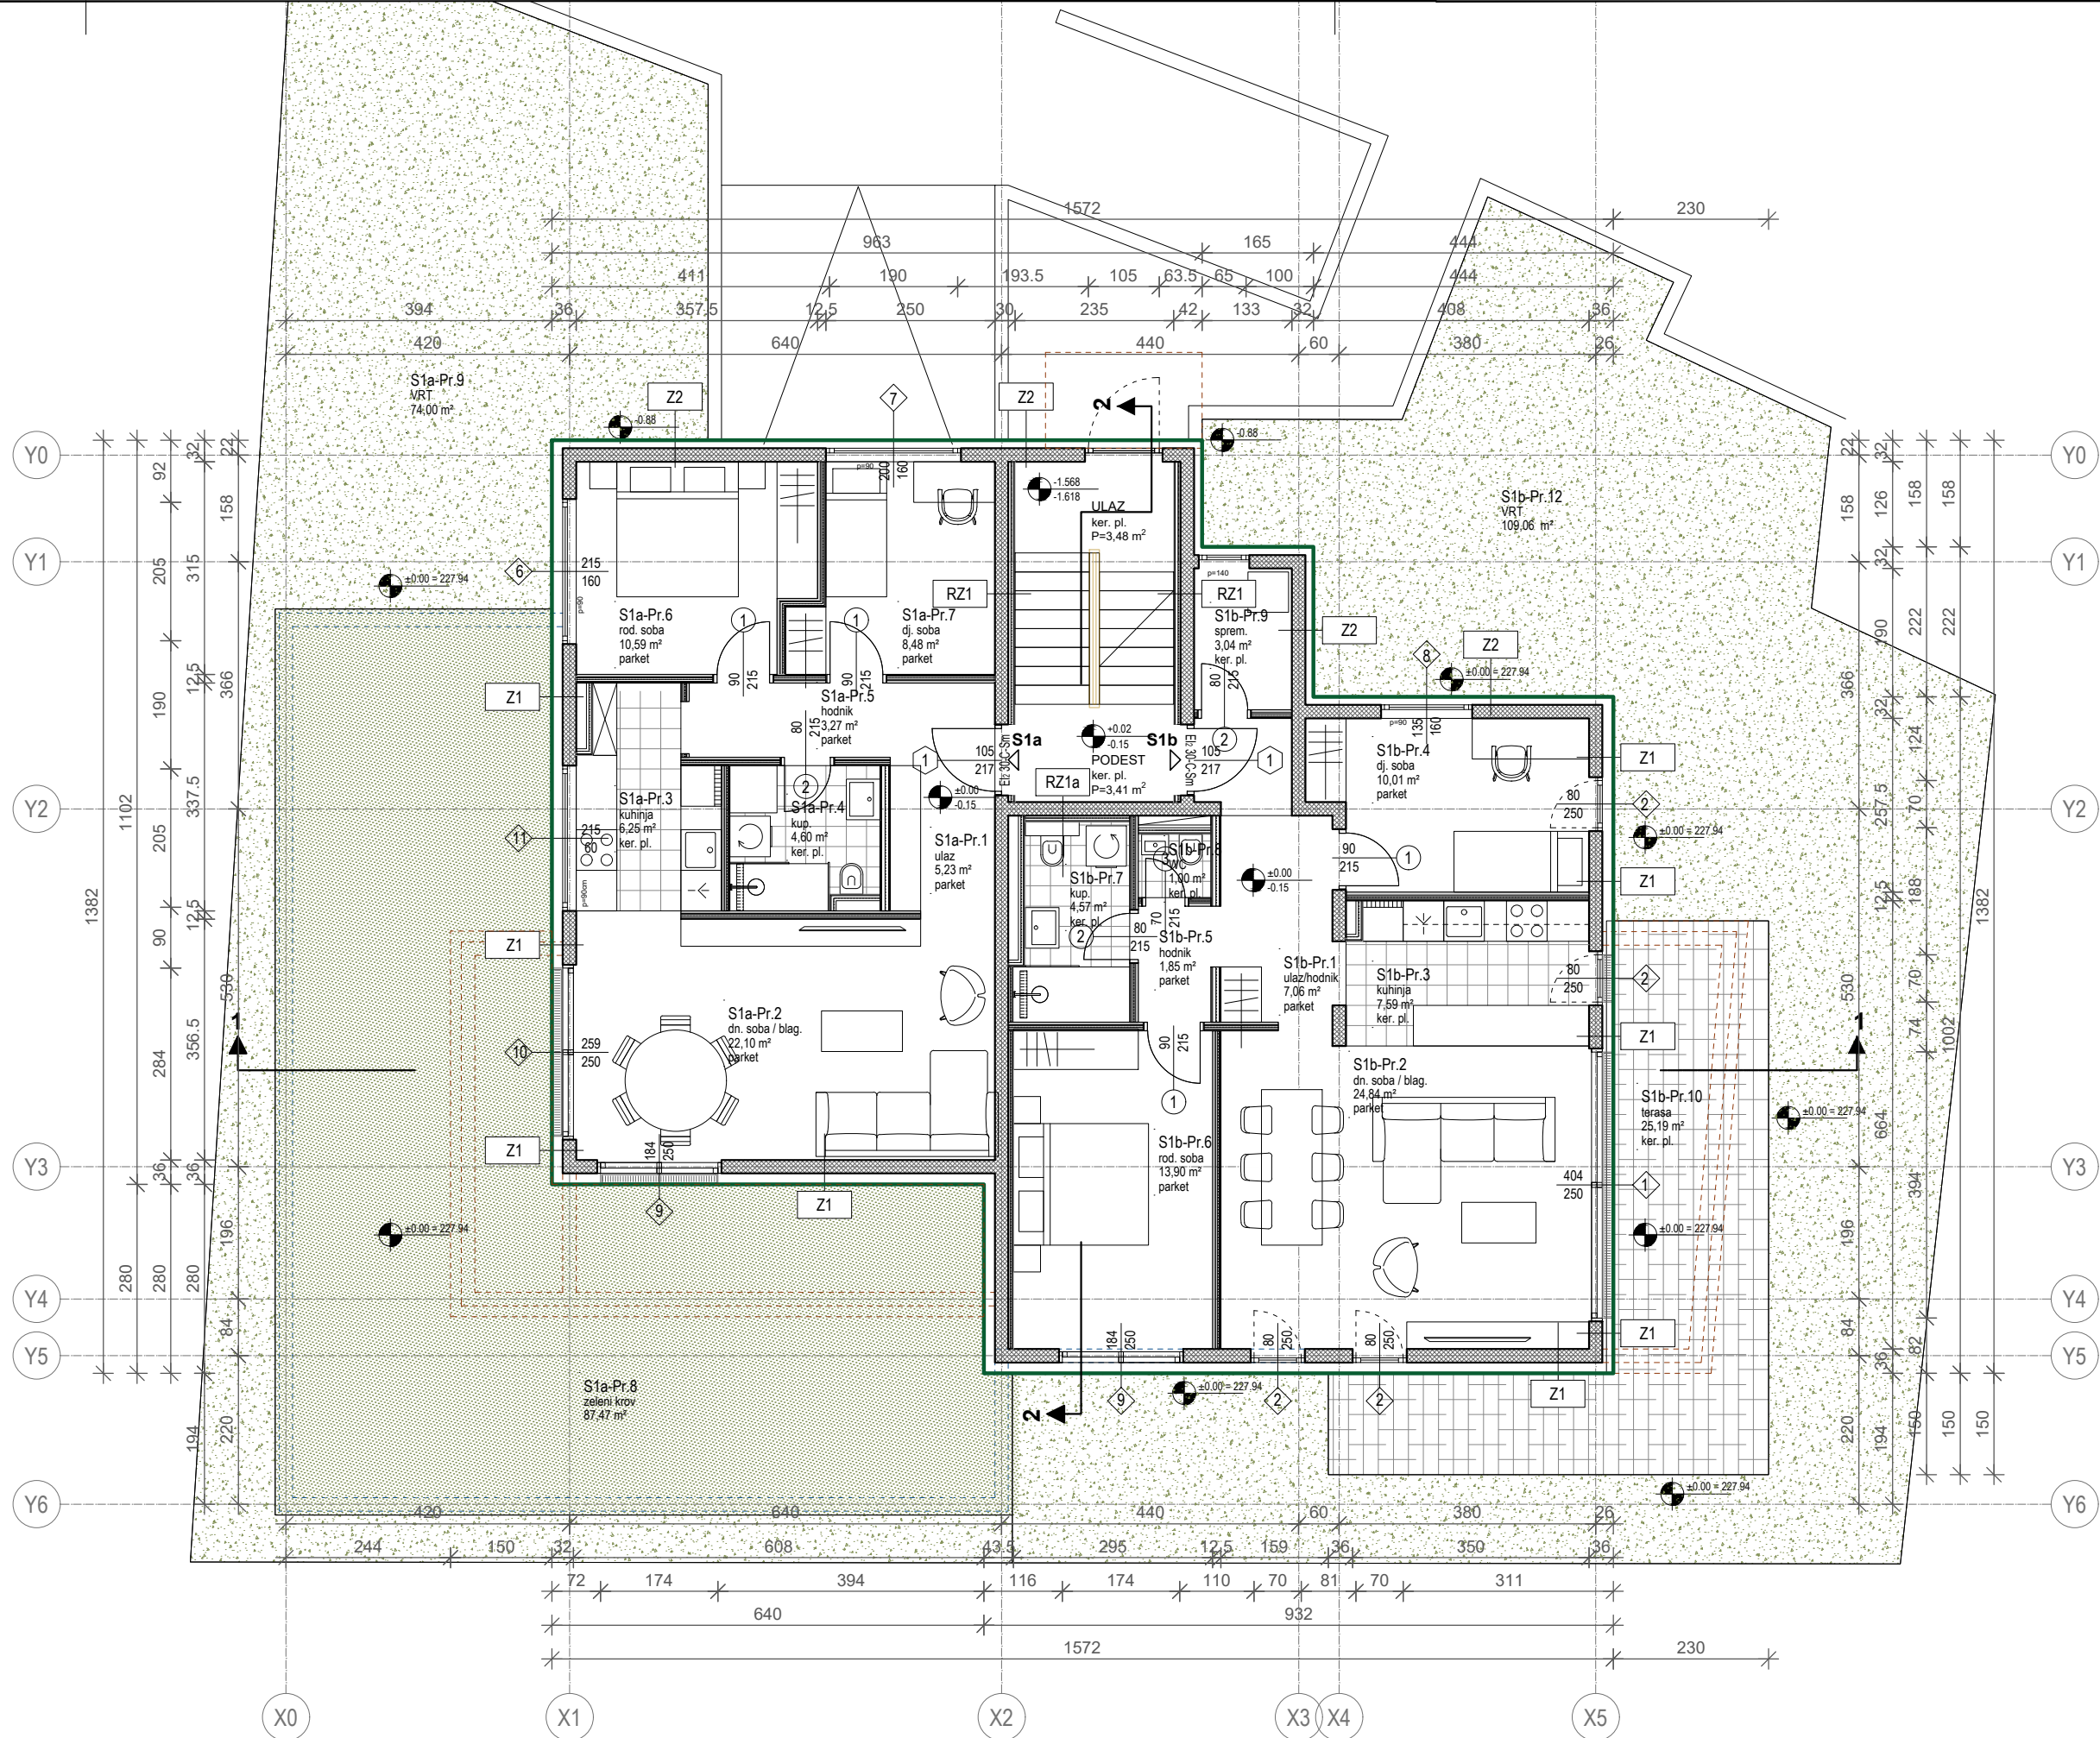

DIREKTOR: Boris Nemeth, d.i.a.	INVESTITOR: mik mik d.o.o. OIB 36530078294 Wickerhauserova 42, 10 000 Zagreb	LOKACIJA: Gornji Bukovac k.č.br. 2261, k.o. Remete	AUTOR: Boris Nemeth d.i.a.	SADRŽAJ: ZOP: 24/24-GP
	GRAĐEVINA: Stambena zgrada	RAZINA RAZRADE PROJEKTA: GLAVNI PROJEKT ZA IZMJENU GRAD. DOZV.	GLAVNI PROJEKTANT: Boris Nemeth d.i.a.	
		STRUKOVNA ODREDNICA: ARHITEKTONSKI PROJEKT	PROJEKTANT: Boris Nemeth d.i.a.	
		PROJEKT: ARHITEKTONSKI PROJEKT	SURADNIK:	
			DATUM: 05/2024.	MJERILO: 100
			T.D. 24/2024	LIST: A5